




ZÁPADNÍ POHLED

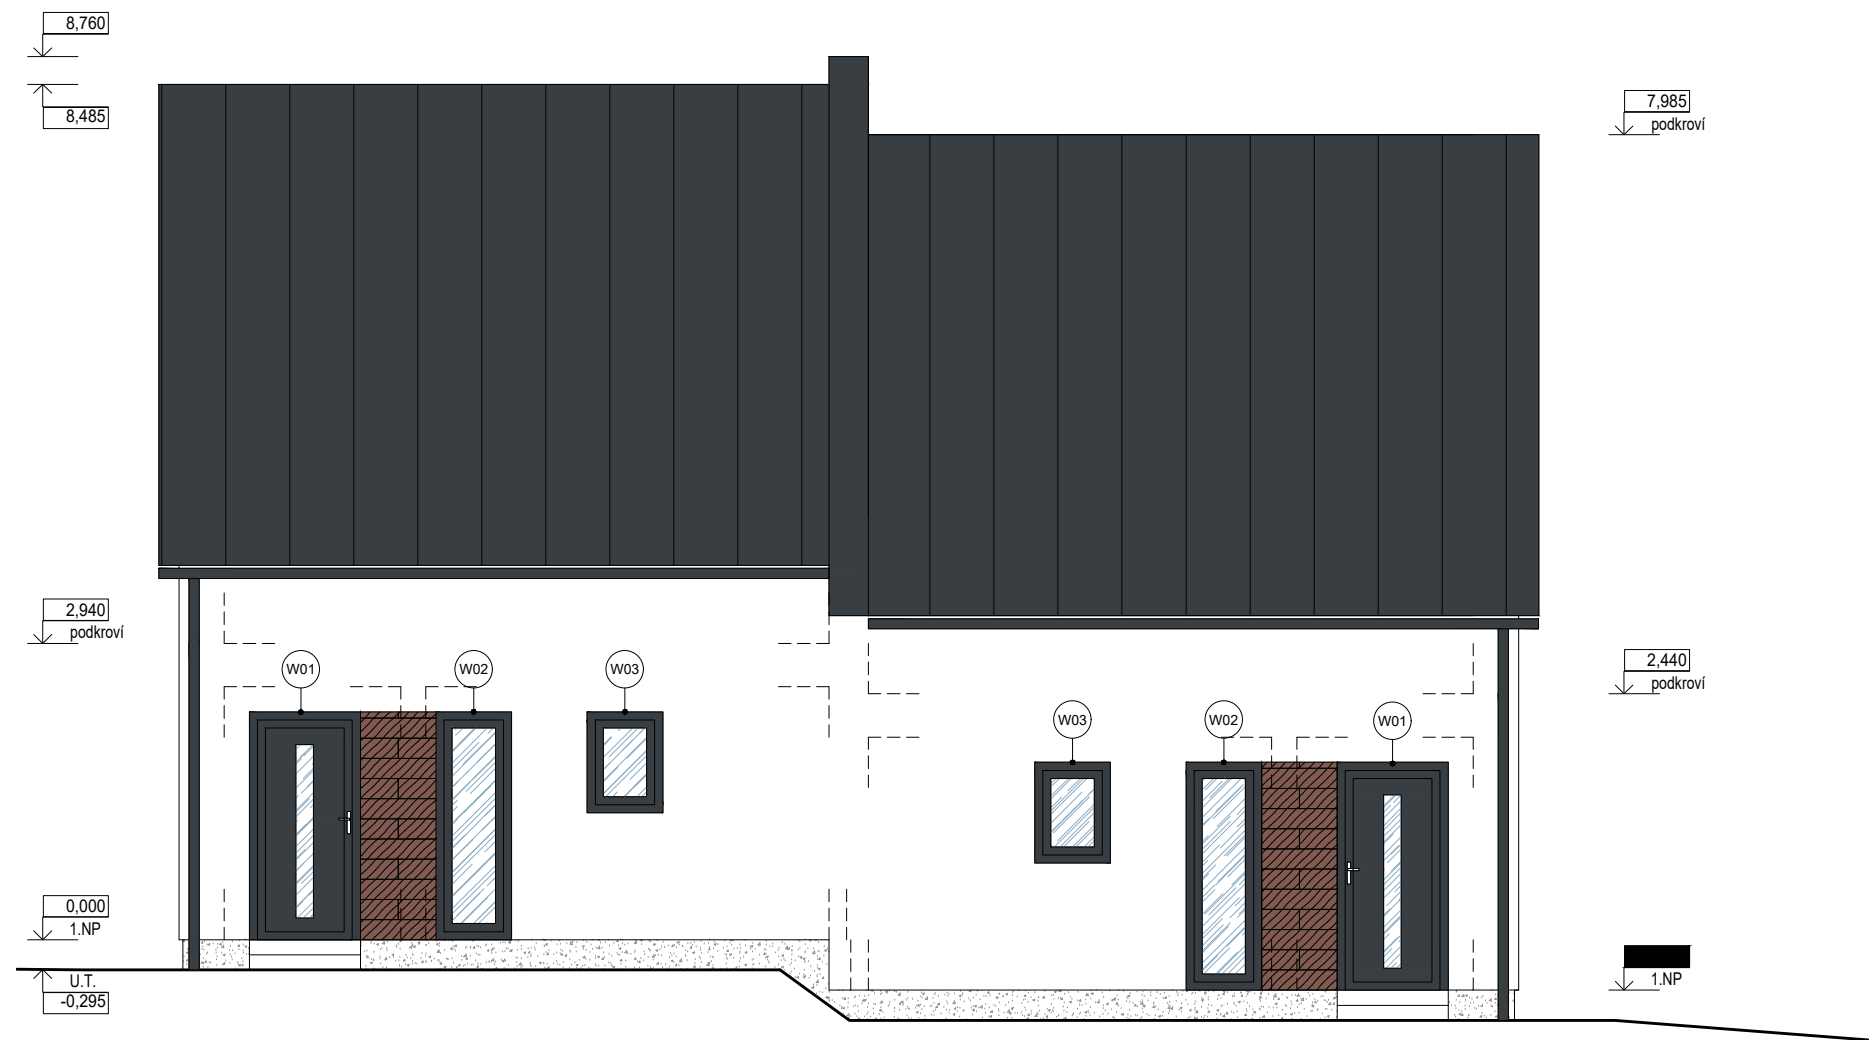


SEVERNÍ POHLED

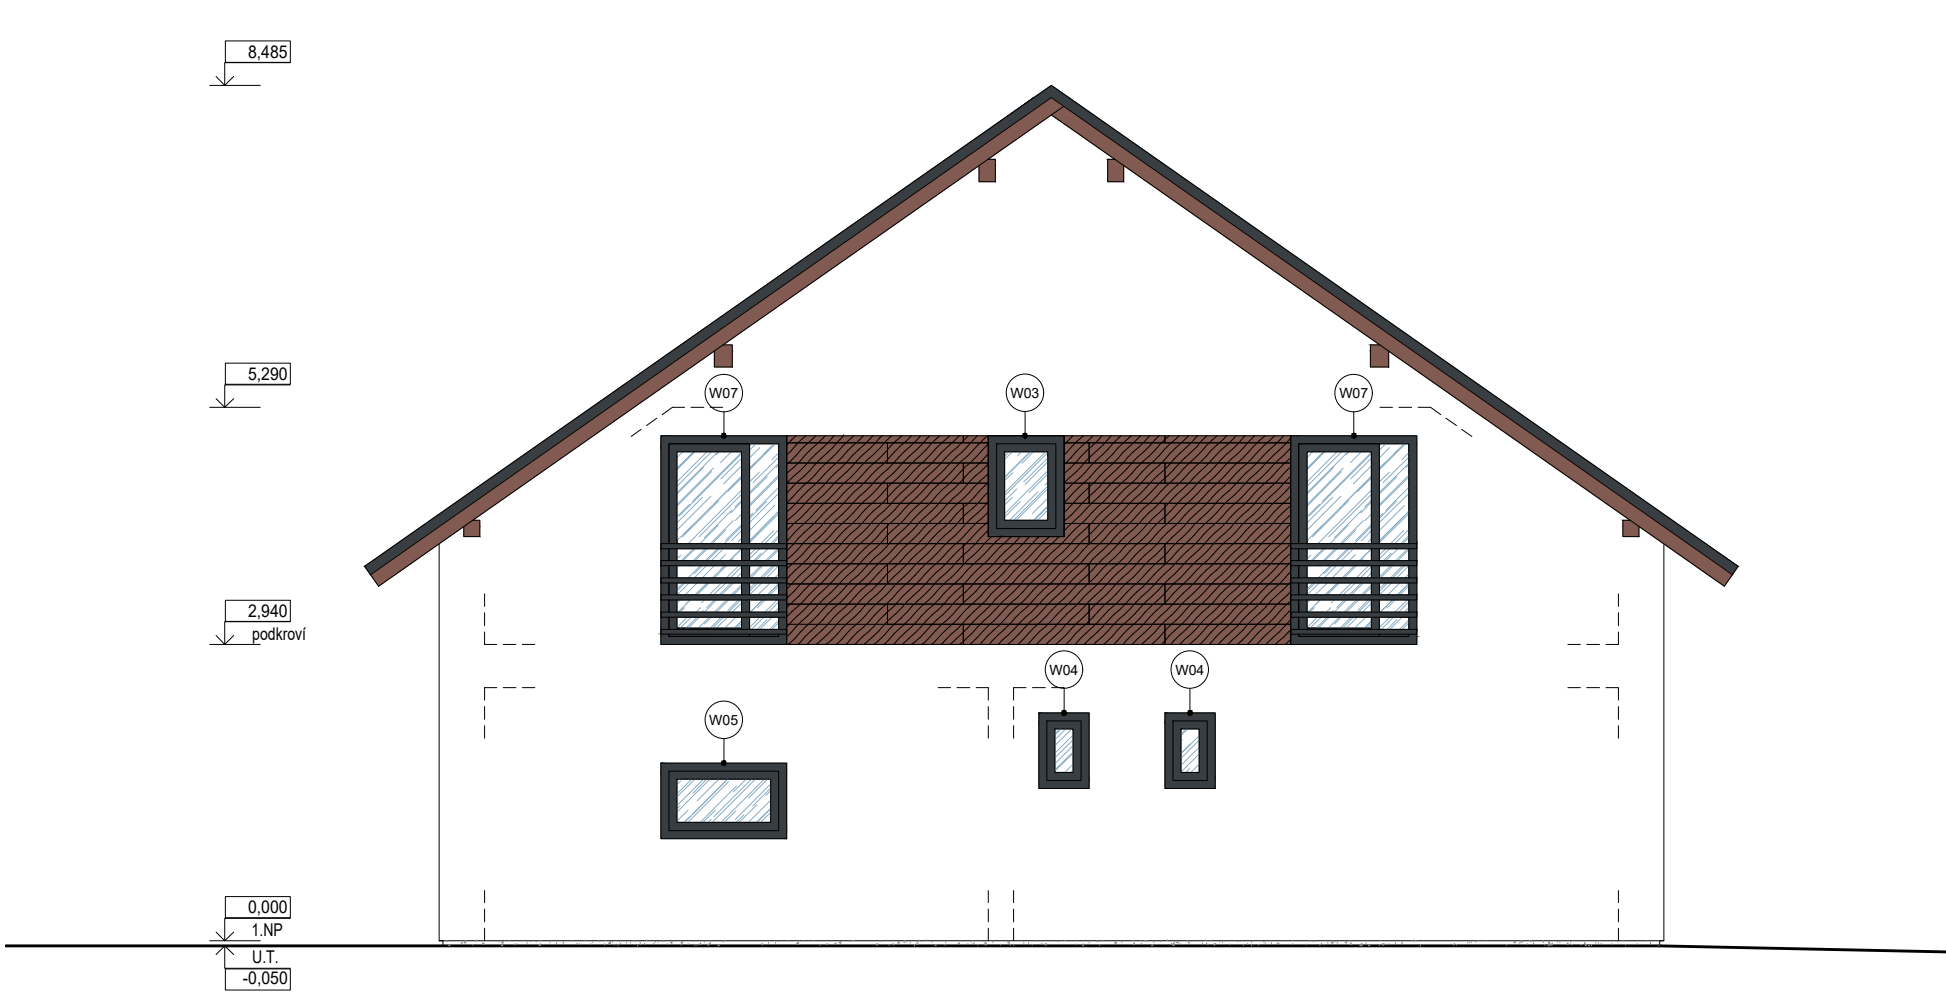

VÝCHODNÍ POHLED

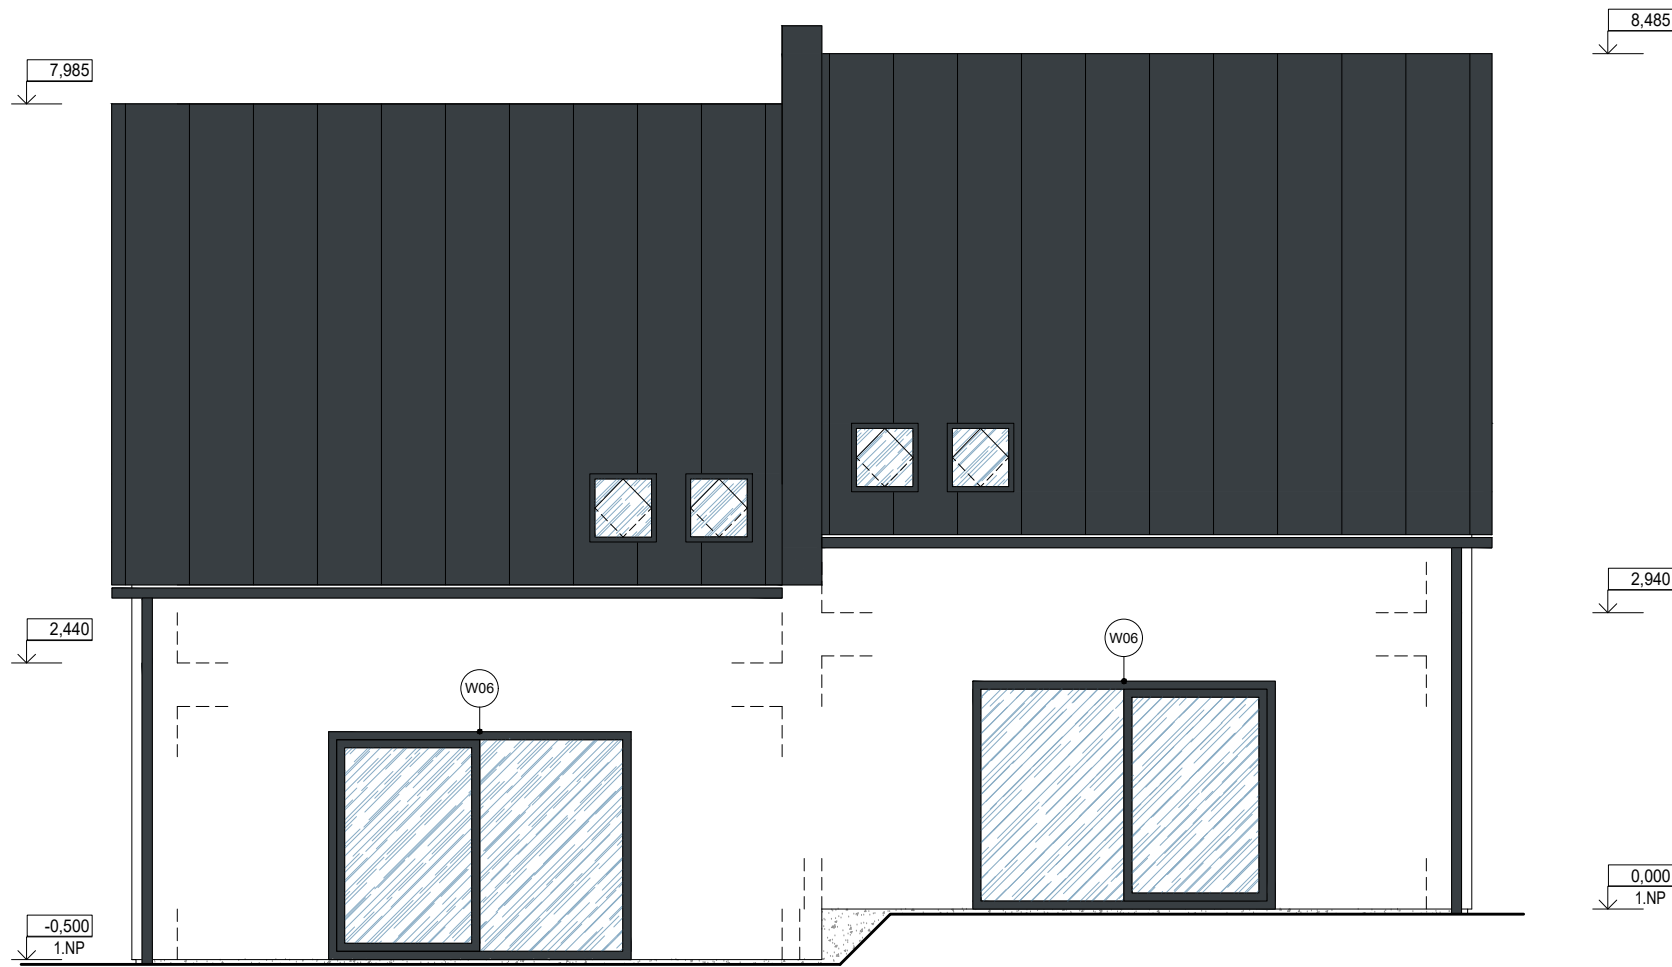

JÍŽNÍ POHLED

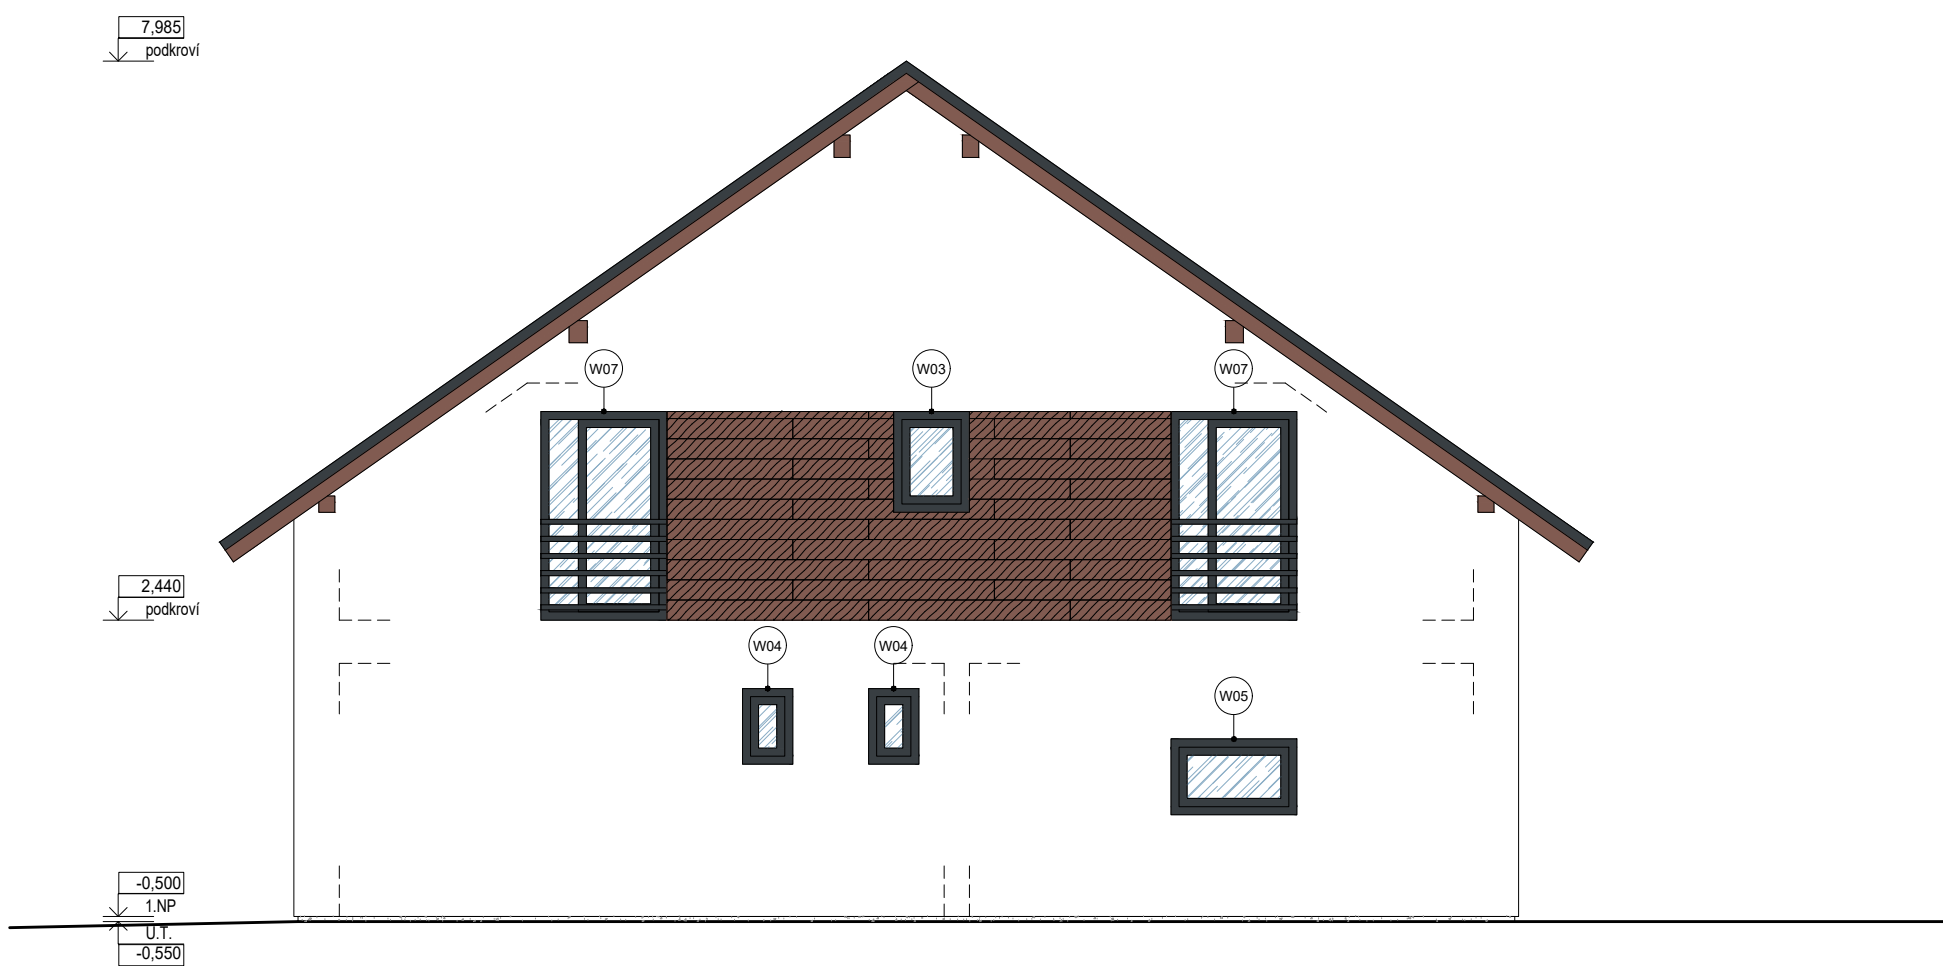

LEGENDA POVRCHŮ:

- VNĚJŠÍ POVRCH - OMÍTKA OBVODOVÉHO ZDIVA
barva podle požadavků investora
- VNĚJŠÍ POVRCH - IMITACE DŘEVĚNÉHO OBKLADU
materiál a barva bude podle požadavků investora
- VNĚJŠÍ POVRCH - SOKL OBVODOVÉHO ZDIVA
materiál a barevnost podle požadavků investora
- STŘEŠNÍ KRYTINA
- falcovaná střešní krytina s pásy do šířky 50 cm v barvě černé nebo tmavě šedé
- ZASKLENÍ
izolační trojsklo
- OBVODOVÁ VÝPLŇ
- plastový rám - barva, izolační trojsklo

AUTOR	ZODP. PROJEKTANT	VYPRACOVAL	 KOZEL-STAVBY S.R.O. SOKOLOVSKÁ 428/130, KARLÍN 186 00 PRAHA 8	
TOMÁŠ KOZEL	Ing. JANA VOGELOVÁ	Ing. KRISTÝNA DORAZIL		
MĚSTO: MISTROVICE	KRAJ: PARDUBICKÝ	KAT. ÚZ.: MISTROVICE NAD ORLICÍ	IČO	04864662
STAVEBNÍK: TOMÁŠ KOZEL, MISTROVICE 222, 561 64 JABLONNÉ NAD ORLICÍ			FORMÁT	4x4
AKCE: NOVOSTAVBA ŘADOVÉHO RODINNÉHO DOMU NA POZEMKU parc. č. 1093/23 v katastrálním území MISTROVICE NAD ORLICÍ			Č. ZAKÁZKY	-
			STUP. PROJ.	DÚS/DOHL
			DATUM	ŘÍJEN/2023
OBSAH: POHLEDY			Měř.:	V.č.:
			1:50	D.1.1.11