
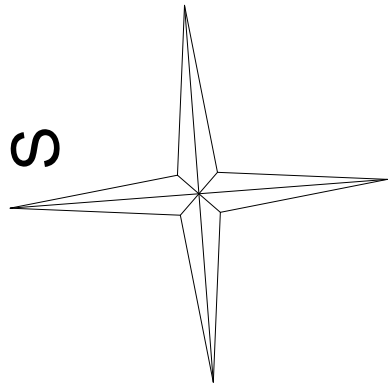
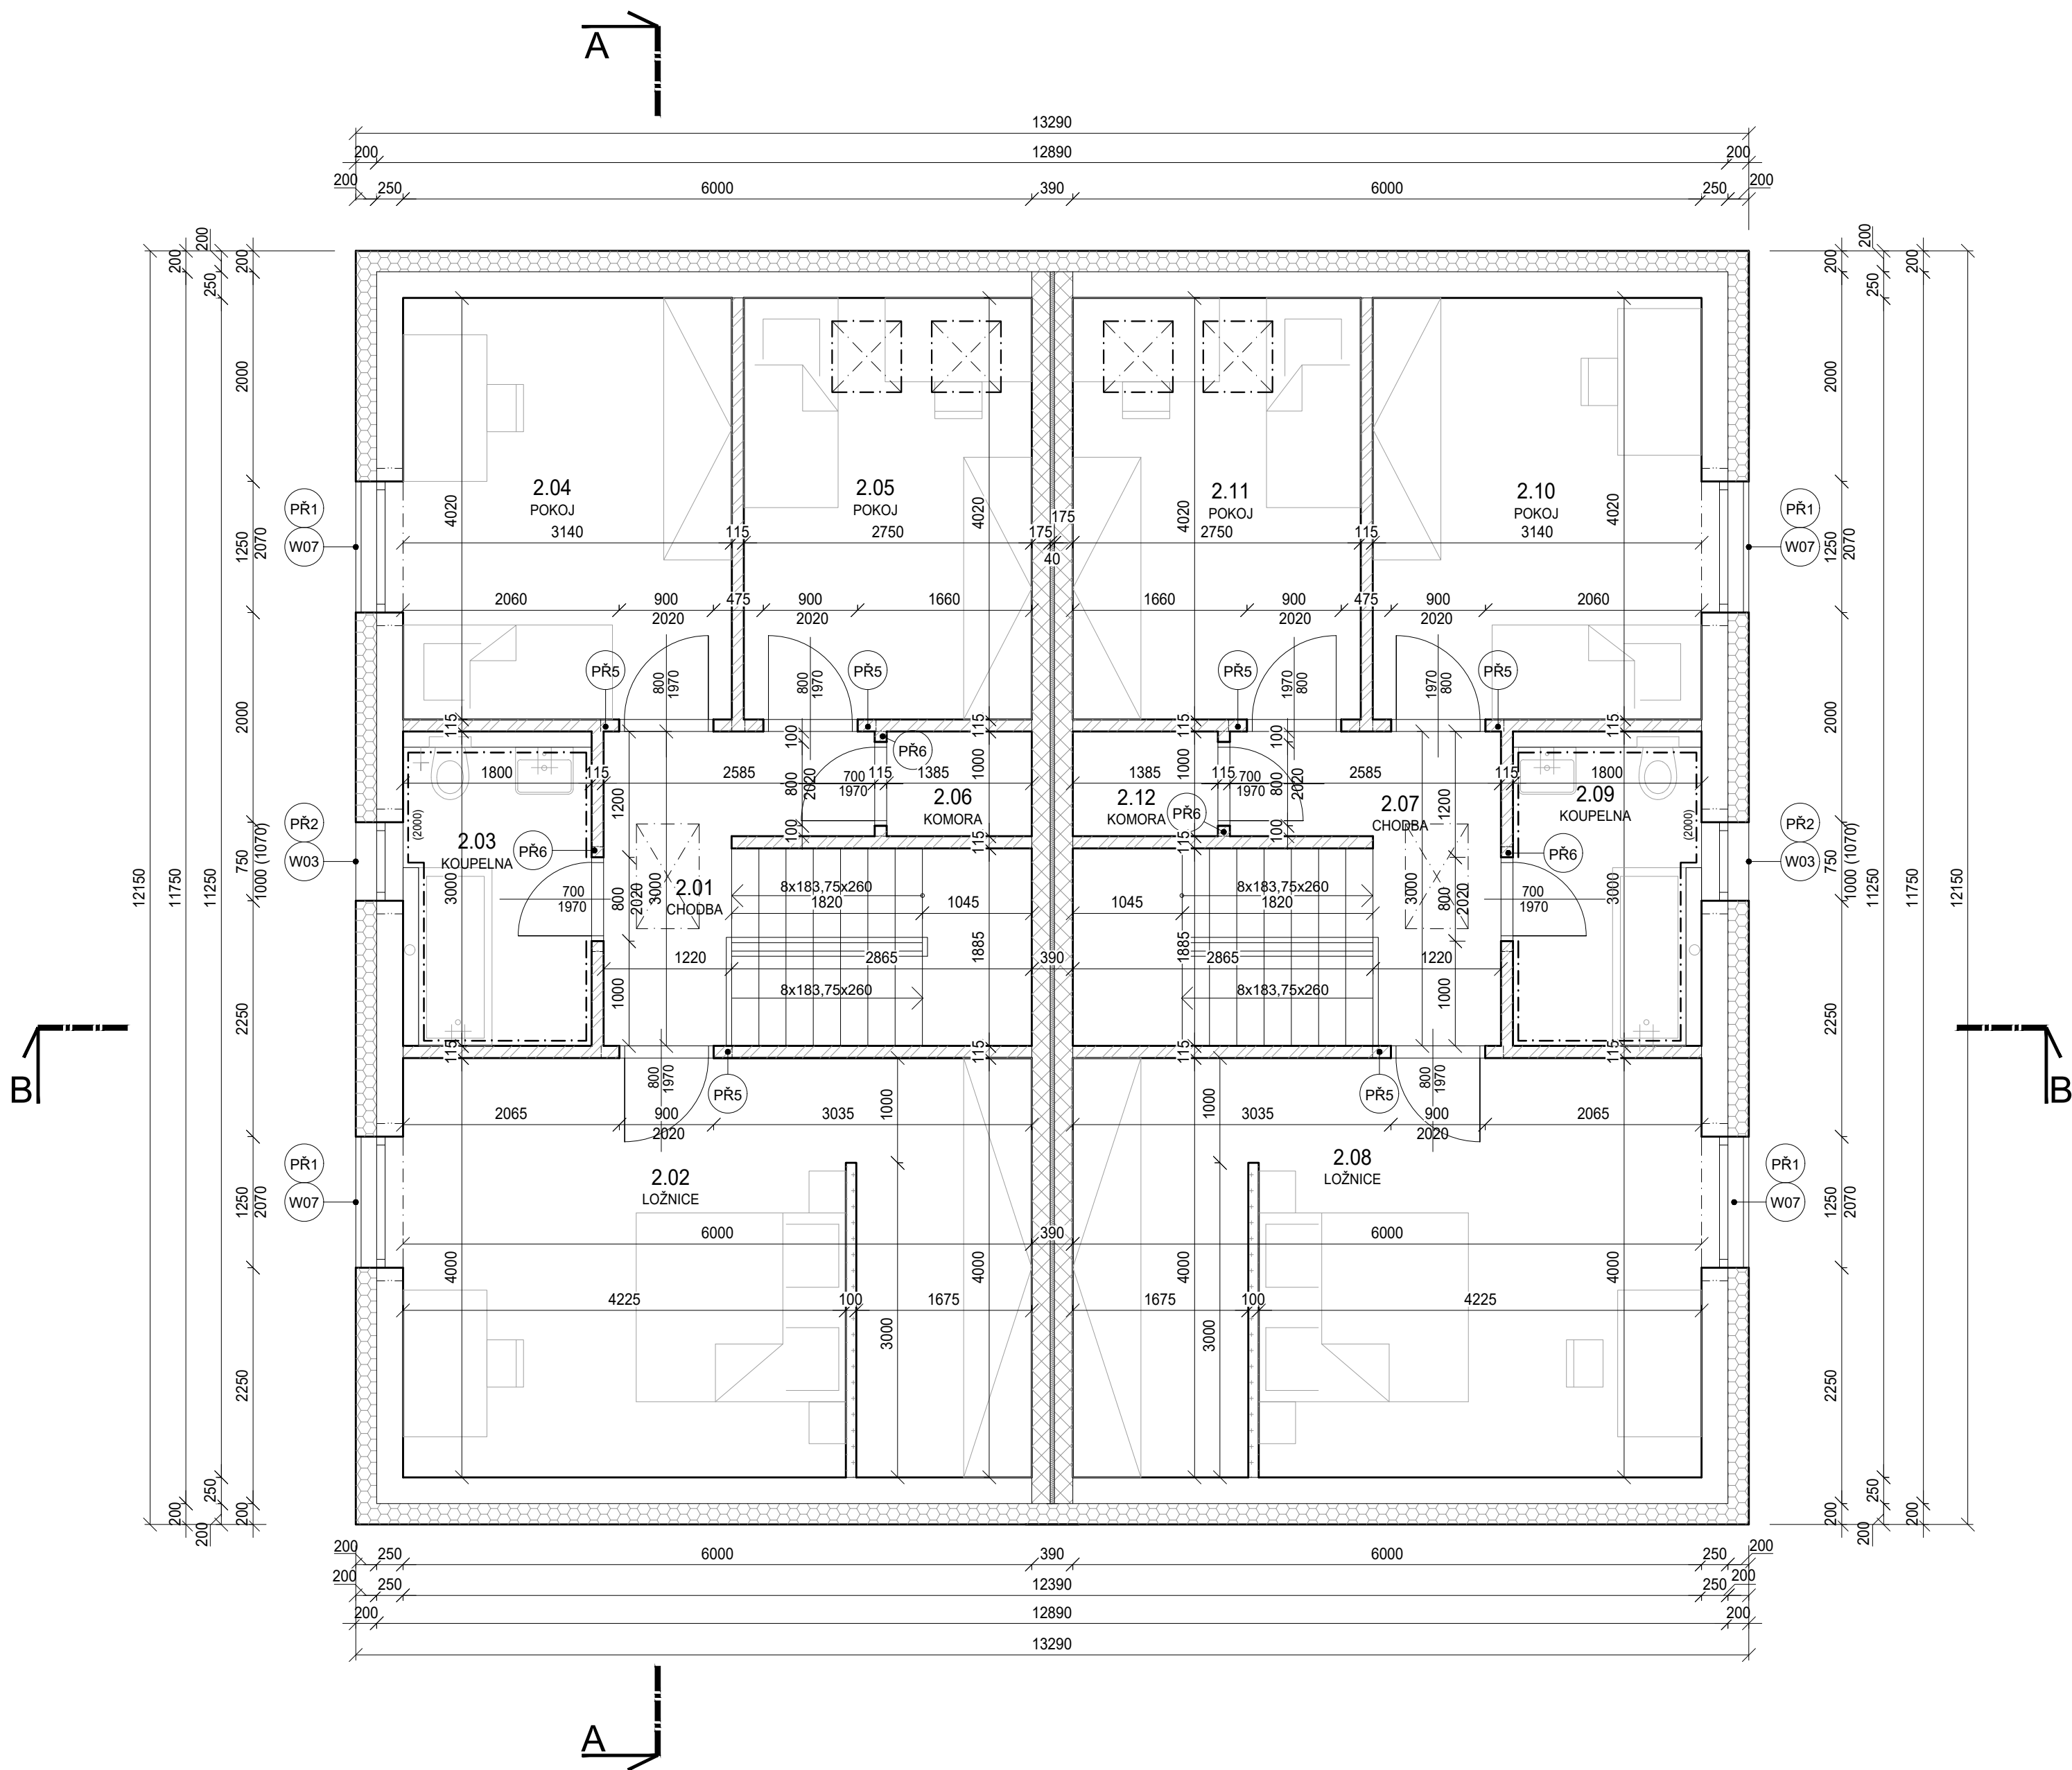
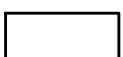
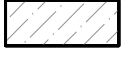
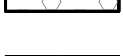
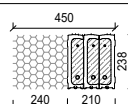
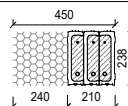
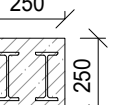
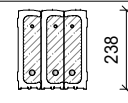


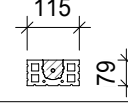

LEGENDA MÍSTNOSTÍ PODKROVÍ					
ČÍSLO	ÚČEL MÍSTNOSTI	PLOCHA (m²)	POVRCH STĚN	POZNÁMKA	POVRCH PODLAH
2.01	CHODBA	5.02	VÁPENOCEMENTOVÁ OMÍTKA	SOKLOVÁ LIŠTA	VINYLOVÁ PODLAHA
2.02	LOŽNICE	23.70	VÁPENOCEMENTOVÁ OMÍTKA	SOKLOVÁ LIŠTA	VINYLOVÁ PODLAHA
2.03	KOUPELNA	5.40	VÁPENOCEMENTOVÁ OMÍTKA	KERAM. OBKLAD DO v. 2 m	KERAMICKÁ DLAŽBA
2.04	POKOJ	12.61	VÁPENOCEMENTOVÁ OMÍTKA	SOKLOVÁ LIŠTA	VINYLOVÁ PODLAHA
2.05	POKOJ	11.04	VÁPENOCEMENTOVÁ OMÍTKA	SOKLOVÁ LIŠTA	VINYLOVÁ PODLAHA
2.06	KOMORA	1.38	VÁPENOCEMENTOVÁ OMÍTKA	KERAM. SOKL v. 70 mm	KERAMICKÁ DLAŽBA
2.07	CHODBA	5.02	VÁPENOCEMENTOVÁ OMÍTKA	SOKLOVÁ LIŠTA	VINYLOVÁ PODLAHA
2.08	LOŽNICE	23.70	VÁPENOCEMENTOVÁ OMÍTKA	SOKLOVÁ LIŠTA	VINYLOVÁ PODLAHA
2.09	KOUPELNA	5.40	VÁPENOCEMENTOVÁ OMÍTKA	KERAM. OBKLAD DO v. 2 m	KERAMICKÁ DLAŽBA
2.10	POKOJ	12.61	VÁPENOCEMENTOVÁ OMÍTKA	SOKLOVÁ LIŠTA	VINYLOVÁ PODLAHA
2.11	POKOJ	11.04	VÁPENOCEMENTOVÁ OMÍTKA	SOKLOVÁ LIŠTA	VINYLOVÁ PODLAHA
2.12	KOMORA	1.39	VÁPENOCEMENTOVÁ OMÍTKA	KERAM. SOKL DO v. 70 mm	KERAMICKÁ DLAŽBA

LEGENDA MATERIÁLŮ

-  ZDIVO Z CIHELNÝCH TVÁRNIC HELUZ UNI 25 BROUŠENÁ, P 12,5 MPa, 375x250x249 mm tl. 250 mm
ZDĚNÉ NA CELOPLOCHNÉ LEPIDLO
-  ZDIVO Z CIHELNÝCH TVÁRNIC HELUZ AKU Z 17,5, BROUŠENÁ, P 20 MPa, 372x175x249 mm, tl. 175 mm
ZDĚNÉ NA ZDÍČI MALTU HELUZ SBC PRO CELOPLOŠNOU SPÁRU
-  ZDIVO Z CIHELNÝCH TVÁRNIC HELUZ 11,5 NEBROUŠENÁ, P 10 MPa, 497x115x238 mm, tl. 115 mm, ZDĚNÉ NA MVC 5 MPa
-  SÁDROKARTON
-  ŽELEZOBETON
-  BETON PROSTÝ
-  BETONOVÉ ZTRACENÉ BEDNĚNÍ
-  TEPELNÁ IZOLACE - MINERÁLNÍ VLNA
-  TEPELNÁ IZOLACE -, PODLAHOVÝ EPS GREY 150, STABILIZOVANÝ EPS 100S, FASÁDNÍ EPS 70F
-  TEPELNÁ IZOLACE - SOKLOVÝ POLYSTYREN
-  ŠTĚRKOPÍSEK
-  ŠTĚRKODŘT
-  ZHUTNĚNÝ ZÁSYP STÁVAJÍCÍ ZEMINOU
-  STÁVAJÍCÍ ROSTLÝ TERÉN
-  ZPEVNĚNÉ PLOCHY
-  HYDROIZOLACE

SPECIFIKACE PŘEKLADŮ						
OZN.	SCHÉMA	POPIS KONSTRUKCE	DĚLKA	POČET KUSŮ		POZNÁMKA
PR1		překlad HELUZ 23,8; deska z EPS 70F B. 240 mm 3 ks v sestavě; nosný překlad	1500 mm	12	12	
PR2		překlad HELUZ 23,8; deska z EPS 70F B. 240 mm 3 ks v sestavě; nosný překlad	1000 mm	24	6	
PR3		překlad ocelový nosník IPN 160; obetonovaný; nosný překlad	3500 mm	2	0	
PR4		překlad HELUZ 23,8 3 ks v sestavě; nosný překlad	1250 mm	24	0	
PR5		překlad HELUZ 11,5 1 ks v sestavě; nenosný překlad	1250 mm	2	6	
PR6		překlad HELUZ 11,5 1 ks v sestavě; nenosný překlad	1000 mm	0	4	

POZNÁMKA:
JEDNÁ SE O DOKUMENTACI PRO VYDÁNÍ SPOLEČNÉHO ÚZEMNÍHO SOUHLASU A SOUHLASU S PROVEDENÍM OHláŠENÉHO STAVEBNÍHO ZÁMĚRU VE SMYSLU VYHL. Č. 499/2006 SB.
O DOKUMENTACI STAVEB. DOKUMENTACE JE URČENA VÝHRADNĚ PRO ZÍSKÁNÍ STAVEBNÍHO POVOLENÍ.
ZPRACOVANÁ DOKUMENTACE NEMÁ CHARAKTER DOKUMENTACE PRO VÝBĚR ZHOTOVITELE ANI REALIZAČNÍ DOKUMENTACE VE SMYSLU PROVÁDĚCÍ VYHLÁŠKY č. 499/2006 SB., O DOKUMENTACI STAVEB.

AUTOR	ZODP. PROJEKTANT	VYPRACOVAL	 KOZEL STAVBY S.R.O. SOKOLOVSKA 428/130, KARLÍN 186 00 PRAHA 8	
TOMÁŠ KOZEL	Ing. JANA VOGELOVÁ	Ing. KRISTÝNA DORAZIL		
MĚSTO: MISTROVICE	KRAJ: PARDUBICKÝ	KAT. ÚZ.: MISTROVICE NAD ORLICÍ		
STAVEBNÍK:	TOMÁŠ KOZEL, MISTROVICE 222, 561 64 JABLONNÉ NAD ORLICÍ		FORMÁT	8x4
AKCE:	NOVOSTAVBA ŘADOVÉHO RODINNÉHO DOMU NA POZEMKU parc. č. 1093/23 v katastrálním území MISTROVICE NAD ORLICÍ		Č. ZAKÁZKY	-
			STUP. PROJ.	DŮS/DOHL
			DATUM	ŘÍJEN/2023
OBSAH:	PŮDORYS PODKROVÍ		Měř.:	V.č.:
			1:50	D.1.1.3